


PLANIMETRIA INGOMBRO TOTALE TRENO FANTASMA A DUE PIANI COSTRUITO DALLA DITTA "CARPENTERIA 2000"
SUPERFICIE TOTALE DI INGOMBRO MQ 216,00

ORDINE DEGLI INGEGNERI DELLA PROVINCIA DI PAVIA
DOTT. INGEGNERE
LUIGI CARINI
LAUREA SPECIALISTICA - SEZIONE A
SETTORE: A.B.C.
N°A 770

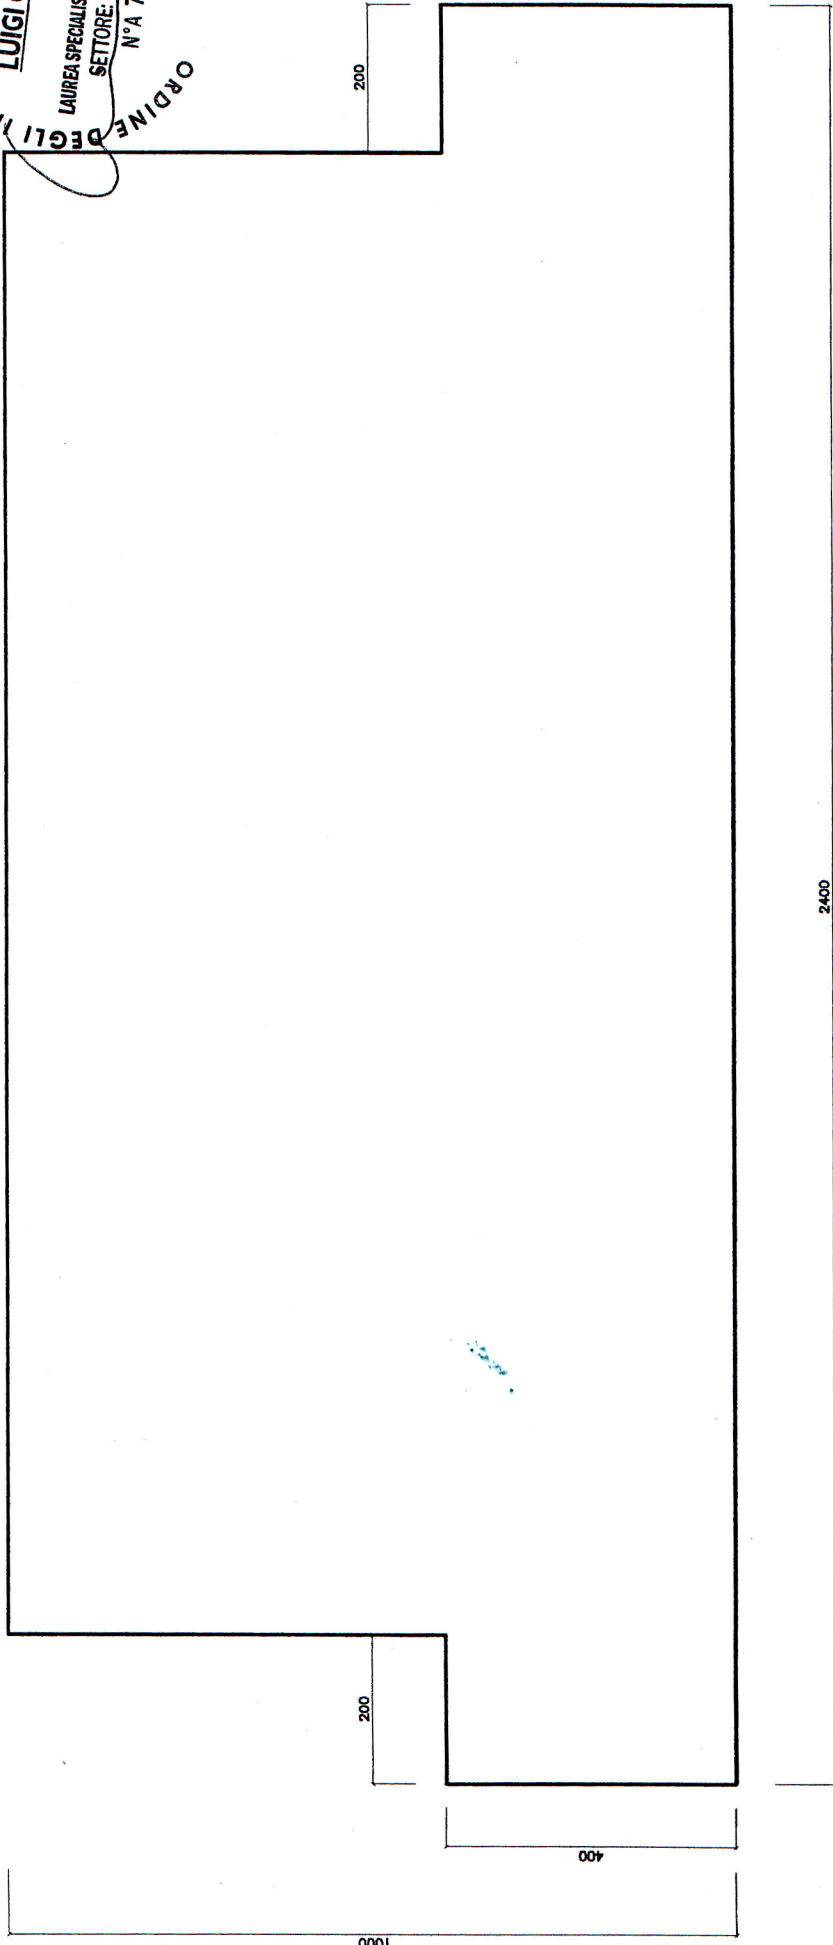

IL TECNICO

ORDINE DEGLI ARCHITETTI, PIANIFICATORI, PAESAGGISTI E ARQUITETTI DELLA PROVINCIA DI MILANO
LA SCALA
MARIA LAURA
architetto
12050

PROPRIETA' SIGNOR GUTRIS MATTIA	SCALA 1: 100	DISEGNO PLANIMETRIA TRENO FANTASMA INGOMBRO TOTALE SENZA SPORGENZE		PROT.
		IL TECNICO ARCH. MARIA LAURA LA SCALA VIA S. ANGUISSOLA 20 20146 MILANO TEL. 02-89070856 FAX 02-89070857 STUDIO@ARCHLASCALA.FASTWEBNET.IT	DATA GENNAIO 08 AGGIORN.	TAV. N° 1